

WOJ. DOLNOŚLĄSKIE  
 POWIAT LUBIŃSKI  
 MIASTO ŚCINAWA  
 OBREB: 2  
 DZ. 400 ul. PRZYJACIÓŁ ŻOŁNIERZA 1

### MAPA DO CELÓW PROJEKTOWYCH

SKALA 1:500

Opracowana na podstawie mapy zasadniczej 452.211.0942  
 Granice na mapie zgodne z operatem ewidencji gruntów  
 Układ współrzędnych „1965” Poziom odniesienia Kronsztadt  
 Mapa aktualna na dzień 02.06.2010 r. KERG 021102\_4.0002-28/10  
 Wtórnik jest kartometryczny


ZAKRES AKTUALIZACJI

ZAKŁAD USŁUG  
 GEODEZYJNO-KARTOGRAFICZNYCH  
**GEOTECH**  
 59-300 Lubin, ul. Orła 5/6  
 tel. 749-55-63; NIP: 692-110-57-54

Współpraca z Urzędem Miasta Ścinawa  
 Operatorem przez ZUP producentem nr

**BLAK**  
 Lubin, dn. 02.06.2010


**ZBIGNIEW DUCHYŃSKI**  
 GEODETA UPRAWNIONY DO ŚWIADCZENIA  
 USŁUG GEODEZYJNO-KARTOGRAFICZNYCH  
 59-300 LUBIN, ul. ORŁA 5/6, tel. 0749 55-63  
 WZADNIOSZCZENIE 16-10-1004-001-PRZESTRZĘDNI

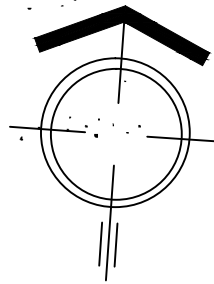

Ścinawa, Lubin  
 Urząd Miasta Ścinawa  
 Dokumentacja Geodezyjno-Kartograficzna w Lubinie  
 Na obszarze oznaczonym linią przerywaną dokonano aktualizacji treści mapy zasadniczej. Dokumenty z zakresu uzupelniającego przyjęto do zasobu powiatowego w dniu 08.06.2010.  
 Zaświadczenie pod nr Dvk.0022-28/10.  
 Niniejsza mapa może służyć do celów projektowych. Projektowane obiekty budowlane wymagające pozwolenia na budowę podlegają wyłączeniu z terenu ewidencji gruntów przez jednostki terenowe do czasu wyznaczenia przez geodęzyjnych.  
 Lubin, 08.06.10. *[Signature]*

### LEGENDA

- BUDYNEK REMONTOWANY
- BUDYNKI ISTNIEJĄCE
- WEJŚCIE DO BUDYNKU

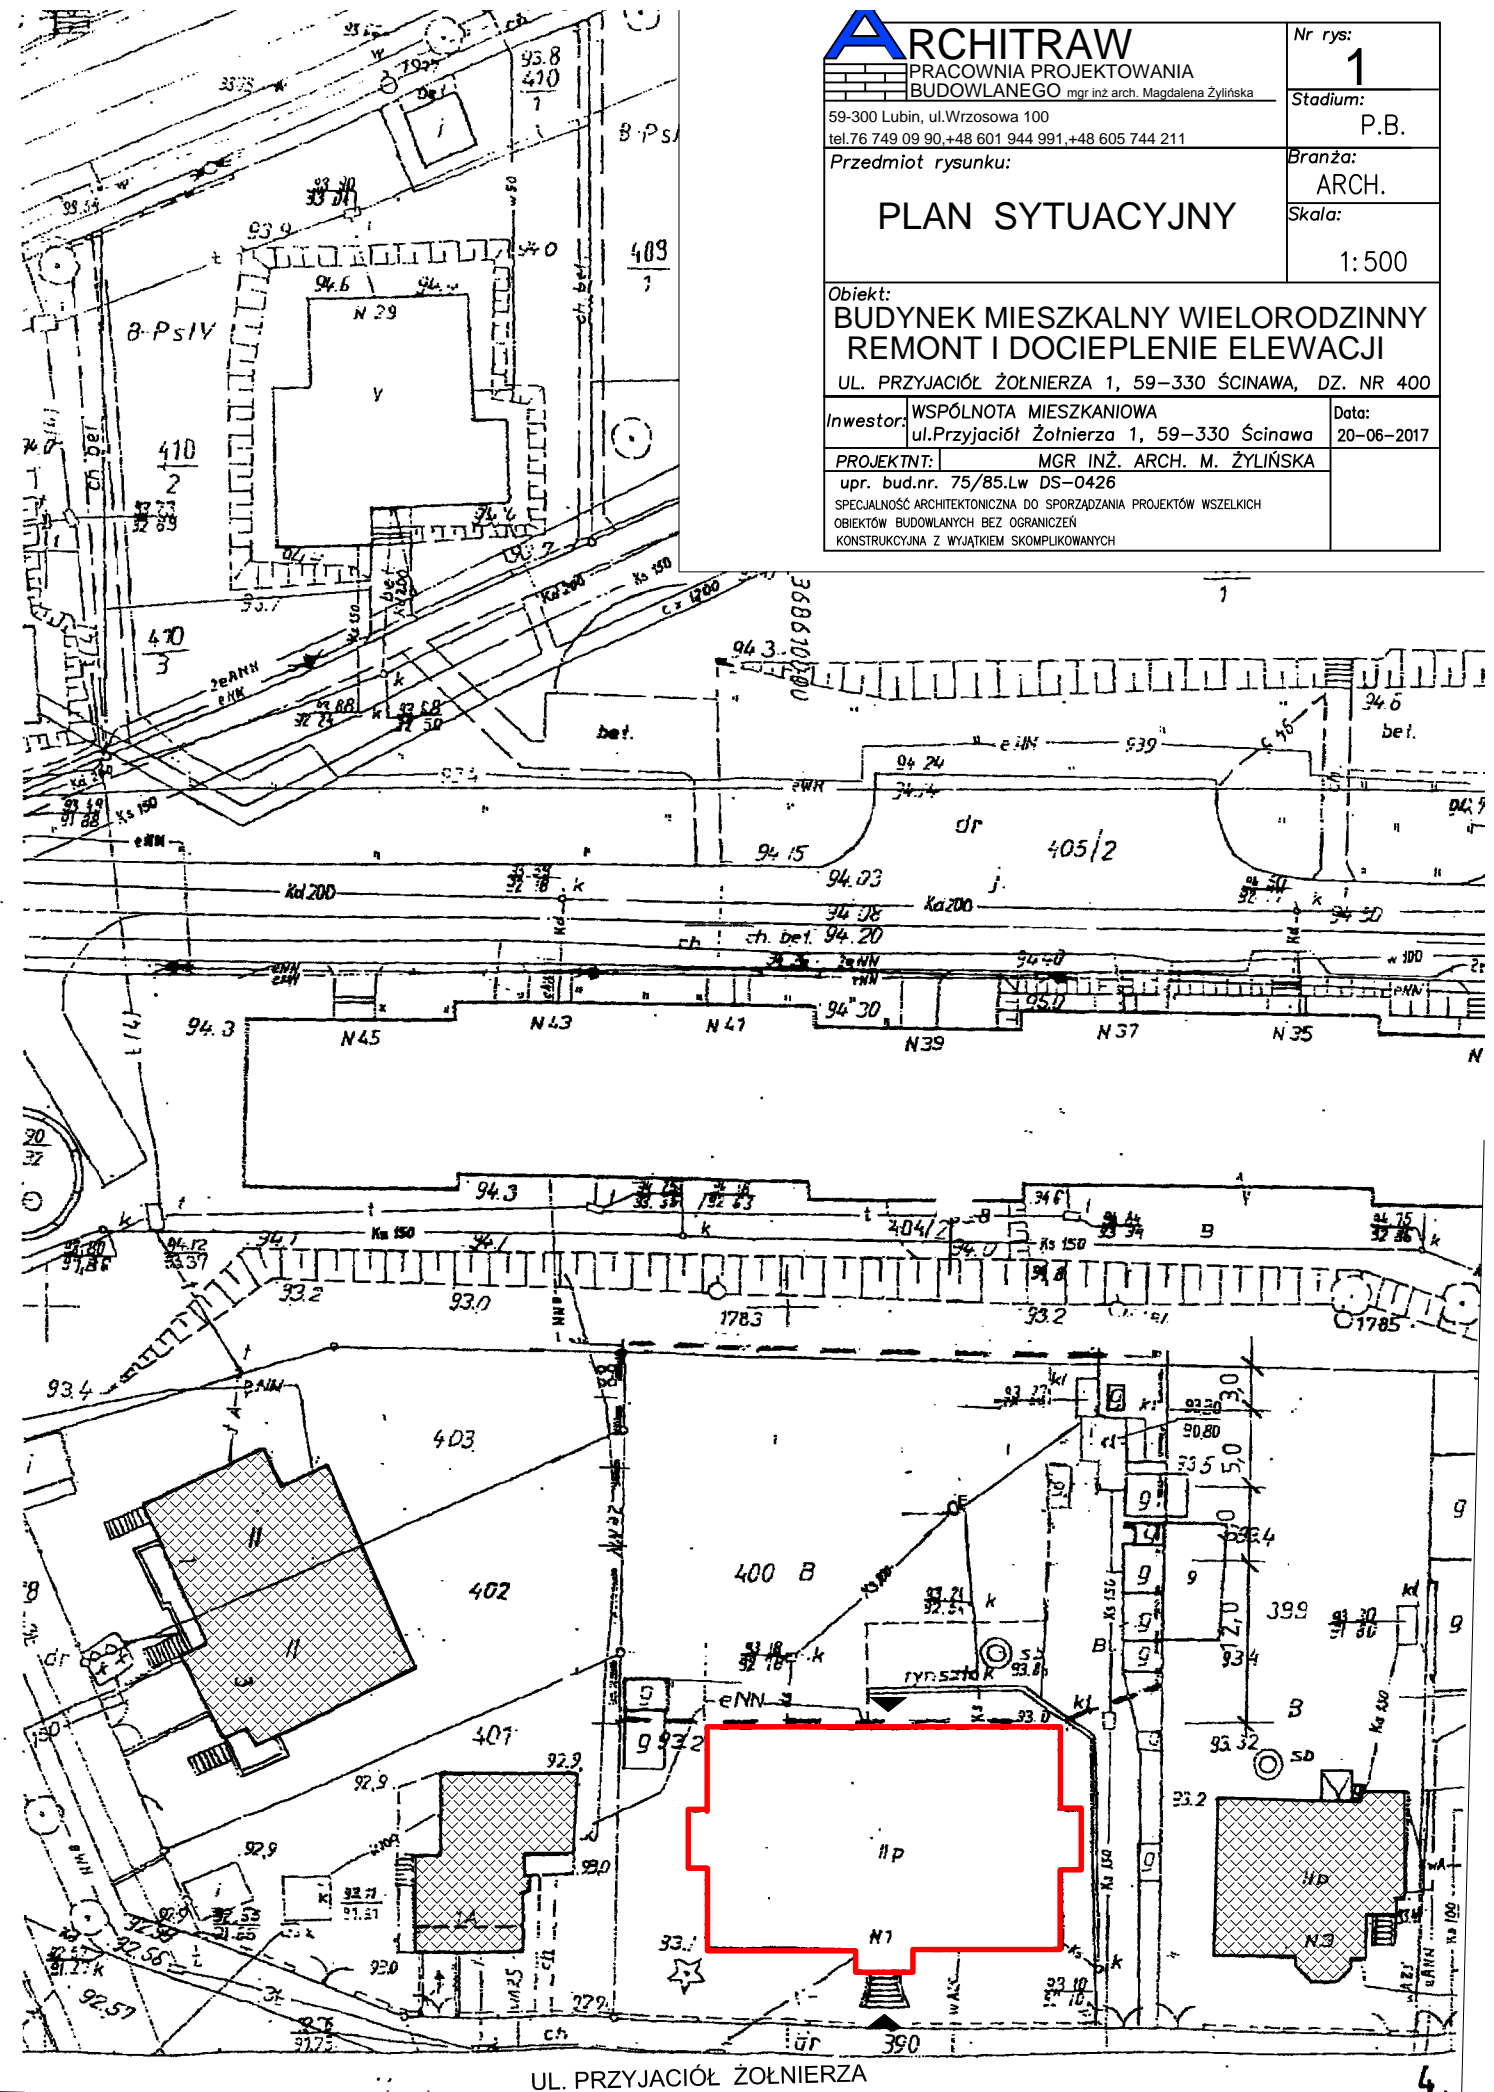

<b>ARCHITRAW</b> PRACOWNIA PROJEKTOWANIA BUDOWLANEGO mgr inż. arch. Magdalena Żylińska 59-300 Lubin, ul. Wrzosowa 100 tel. 76 749 09 90, +48 601 944 991, +48 605 744 211	Nr rys:	1
	Stadium:	P.B.
Przedmiot rysunku:	Branża:	ARCH.
PLAN SYTUACYJNY	Skala:	1:500
Obiekt: BUDYNEK MIESZKALNY WIELORODZINNY REMONT I DOCIEPLENIE ELEWACJI UL. PRZYJACIÓŁ ŻOŁNIERZA 1, 59-330 ŚCINAWA, DZ. NR 400		
Inwestor: WSPÓLNOTA MIESZKANIOWA ul. Przyjaciół Żołnierza 1, 59-330 Ścinawa	Data: 20-06-2017	
PROJEKTANT: MGR INŻ. ARCH. M. ŻYLIŃSKA upr. bud.nr. 75/85.Lw DS-0426 SPECJALNOŚĆ ARCHYTEKTONICZNA DO SPORZĄDZANIA PROJEKTÓW WSZELKICH OBIEKTÓW BUDOWLANÝCH BEZ OGRANICZEŃ KONSTRUKCYJNA Z WYJĄTKIEM SKOMPLIKOWANYCH		

UL. PRZYJACIÓŁ ŻOŁNIERZA